

LEKSANDS KOMMUN
Kommunstyrelsen
2017-03-31
Dnr.

ANMÄRKNINGAR
RITNING AVSEDD ENDAST FÖR REDDVISNING
AV GEOTEKNISKA UNDERSÖKNINGAR.
GEOTEKNISKA BETECKNINGAR SE SGF'S
BETECKNINGSBLAG VERSION 2001:2
www.sgf.net

KOORDINATSYSTEM: SWEREF99 15 00
HÖJDSYSTEM: RH 2000

OBS! A3-FORMAT=HALVSKALA


FÖRKLARINGAR

PLANERADE BYGGNADER

LEKSANDS KOMMUN
Kommunstyrelsen

2017 -03- 3 1

Dnr.

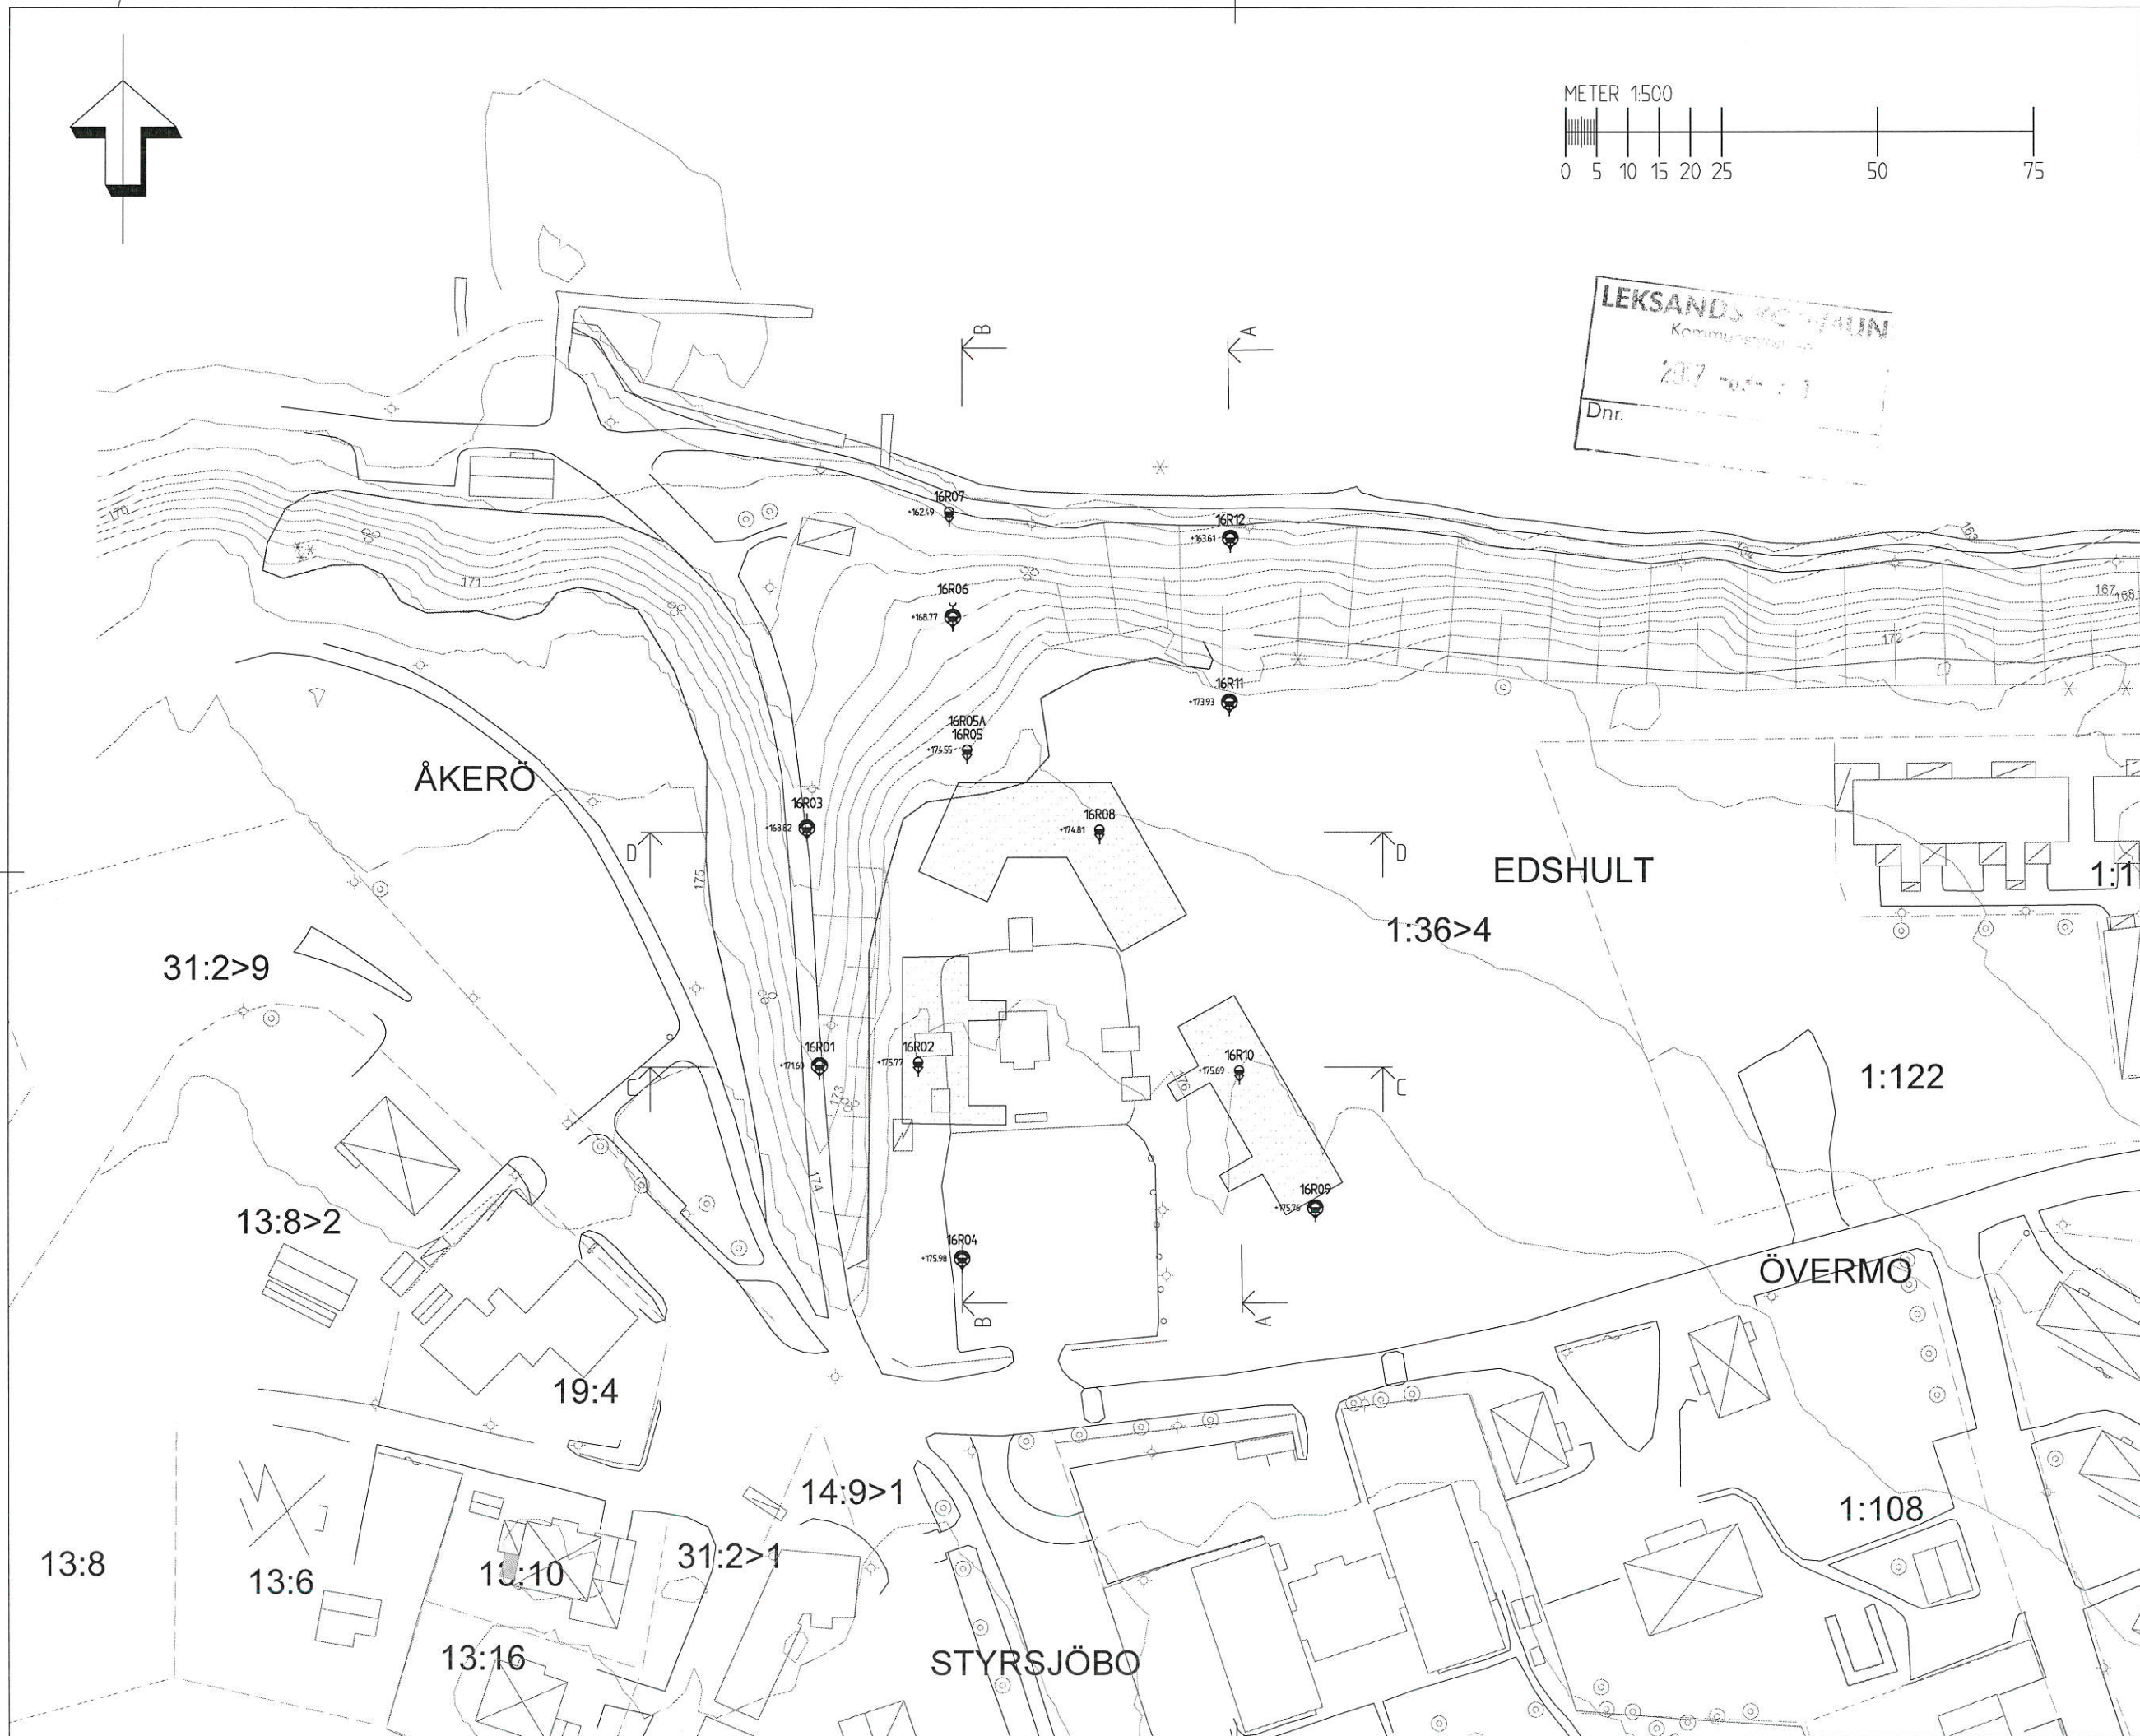

REF: 0:VE1\VIS\2016\1320023860 - ROSEN VÄSTRA 3.TEKNIKGRUNDEN.KOGL.GEOTEKNIK 160726 2016-12-15 09:53
0:VE1\VIS\2016\1320023860 - ROSEN VÄSTRA 3.TEKNIKGRUNDEN.KOGL.GEOTEKNIK 160726 2016-12-15 09:59
0:VE1\VIS\2016\1320023860 - ROSEN VÄSTRA 3.TEKNIKGRUNDEN.KOGL.GEOTEKNIK 160726 2016-12-15 09:42


BET	ANT	ÄNDRINGEN AVSER	DATUM	SIGN
PRELIMINÄR				
SKOGLUNDS AB				
ROSEN VÄSTRA				
Ramboll Sverige AB Pelle Berge Boocke 3 Box 1932 791 50 Falun				
Tfn: 010-615 60 00 Fax: 010-615 20 00 www.ramboll.se				
UPPDRAG NR	1320023860	RITAD/ÄNDR AV	PVG	HANDLAGGARE
DATUM	2016-12-22	ANSVARIG	PVG	
GEOTEKNISK UNDERSÖKNING				
PLAN				
SKALA	1:500 (A1)	NUMMER	GE01	BET

Plotfad: 16 12 22 16:55 Fil: \\vamsa\pub\Fin\Sgt\2016\1320023860 - Rosen Västra\3_Teknik\G_Ritler\GE01.dwg

ANMÄRKNINGAR
 RITNING AVSEDD ENDAST FÖR REDOVISNING
 AV GEOTEKNISKA UNDERSÖKNINGAR.
 GEOTEKNISKA BETECKNINGAR SE SGF'S
 BETECKNINGSBLAG VERSION 2001:2
 www.sgf.net

KOORDINATSYSTEM: SWEREF99 15 00
 HÖJDSYSTEM: RH 2000

OBS! A3-FORMAT=HALVSKALA

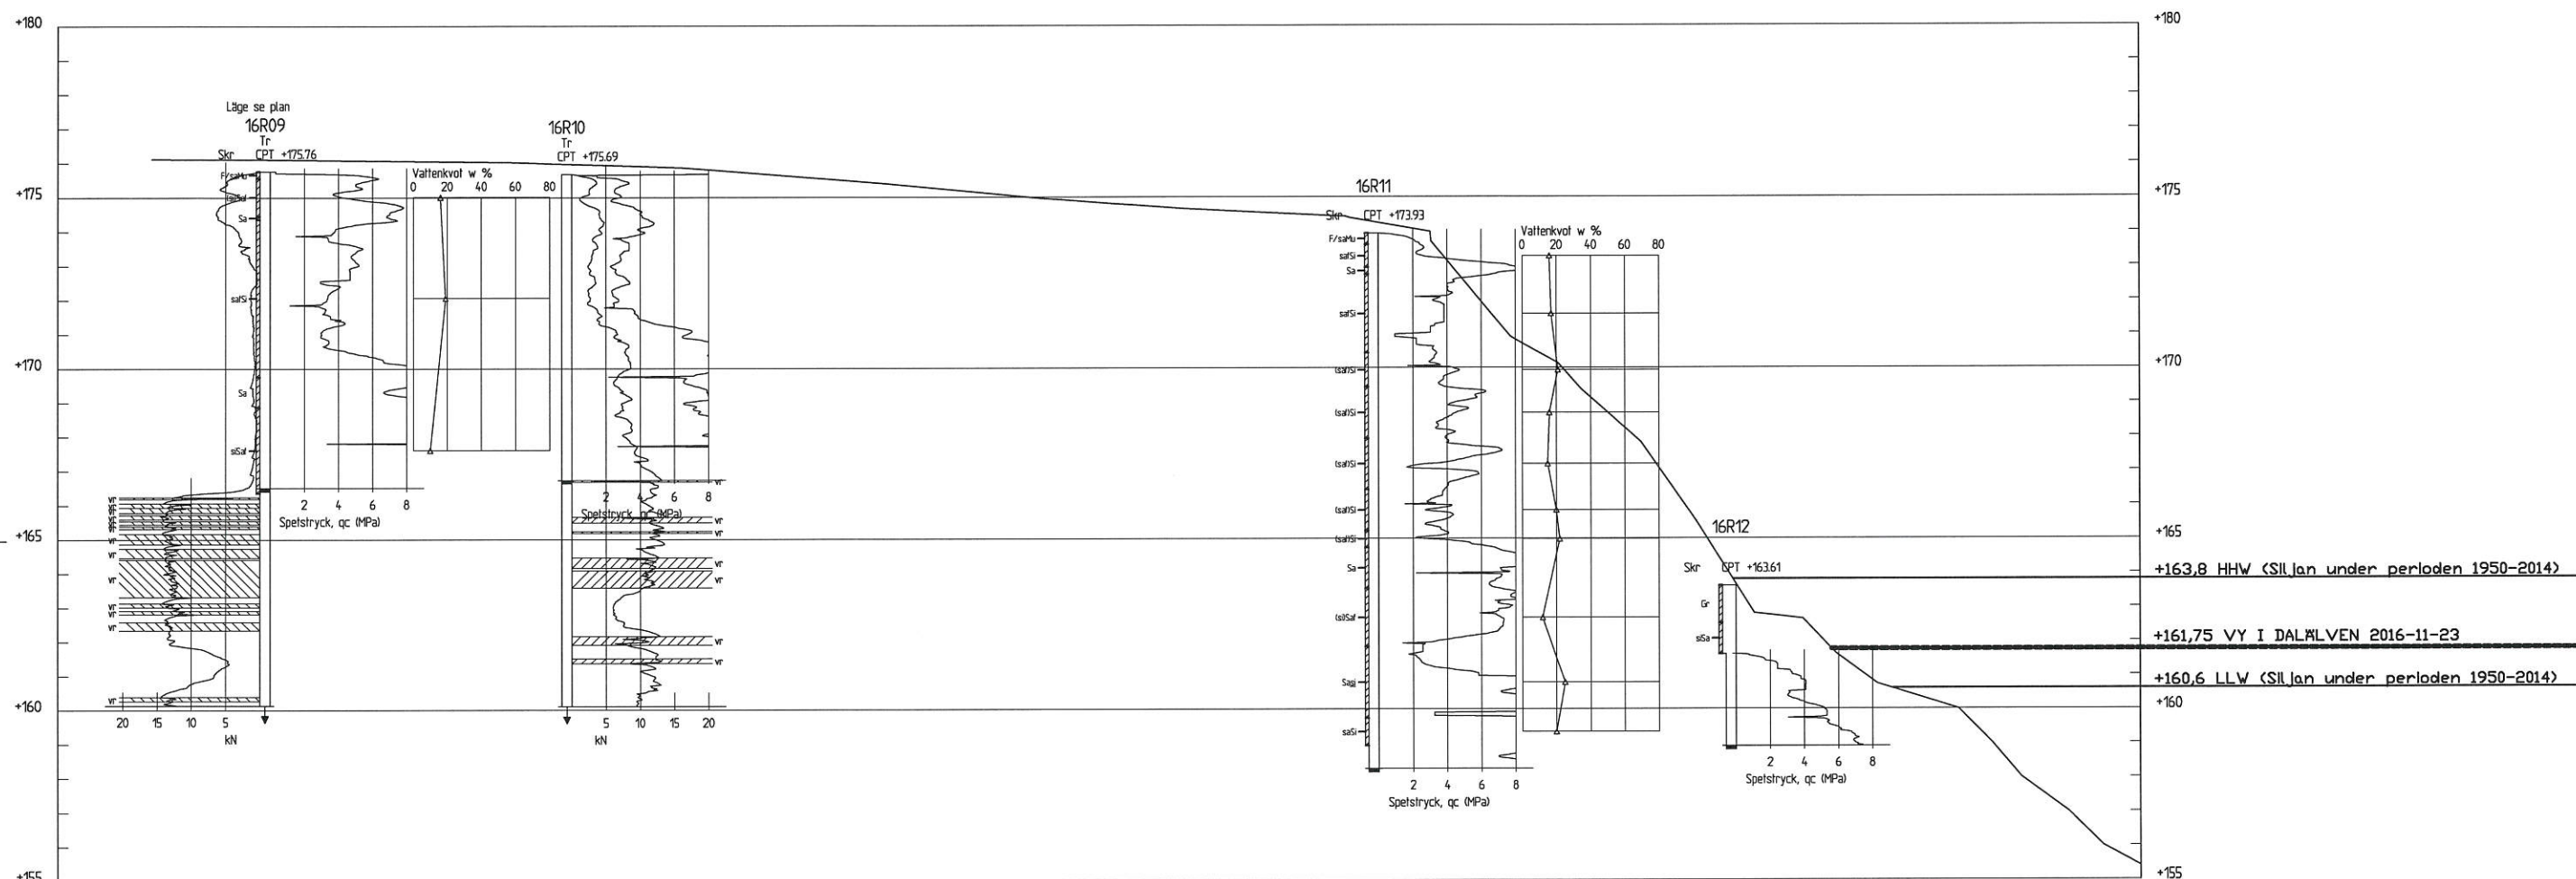


SEKTION A-A
 H 1:100 L 1:250

BET	ANT	ÄNDRINGEN AVSER	DATUM	SIGN
PRELIMINÄR				
SKOGLUNDS AB				
ROSEN VÄSTRA				
Ramboll Sverige AB Pelle Bergs Backe 3 Box 1932 791 50 Falun				
RAMBOLL				
Tfn: 010-615 60 00 Fax: 010-615 20 00 www.ramboll.se				
UPPDRAG NR	1320023860	RITAD/KONSTR AV	PVG	HANDLÄGGARE
DATUM	2016-12-22	ANSVARIG	PVG	
GEOTEKNISK UNDERSÖKNING				
SEKTION A-A				
SKALA	H1:100 L1:250 (A1)	NUMMER	GE02	BET

ANMÄRKNINGAR
 RITNING AVSEDD ENDAST FÖR REDDOVISNING
 AV GEOTEKNISKA UNDERSÖKNINGAR.
 GEOTEKNISKA BETECKNINGAR SE SGF'S
 BETECKNINGSBLAG VERSION 2001:2
 www.sgf.net

KOORDINATSYSTEM: SWEREF99 15 00
 HÖJDSYSTEM: RH 2000

OBS! A3-FORMAT=HALVSKALA

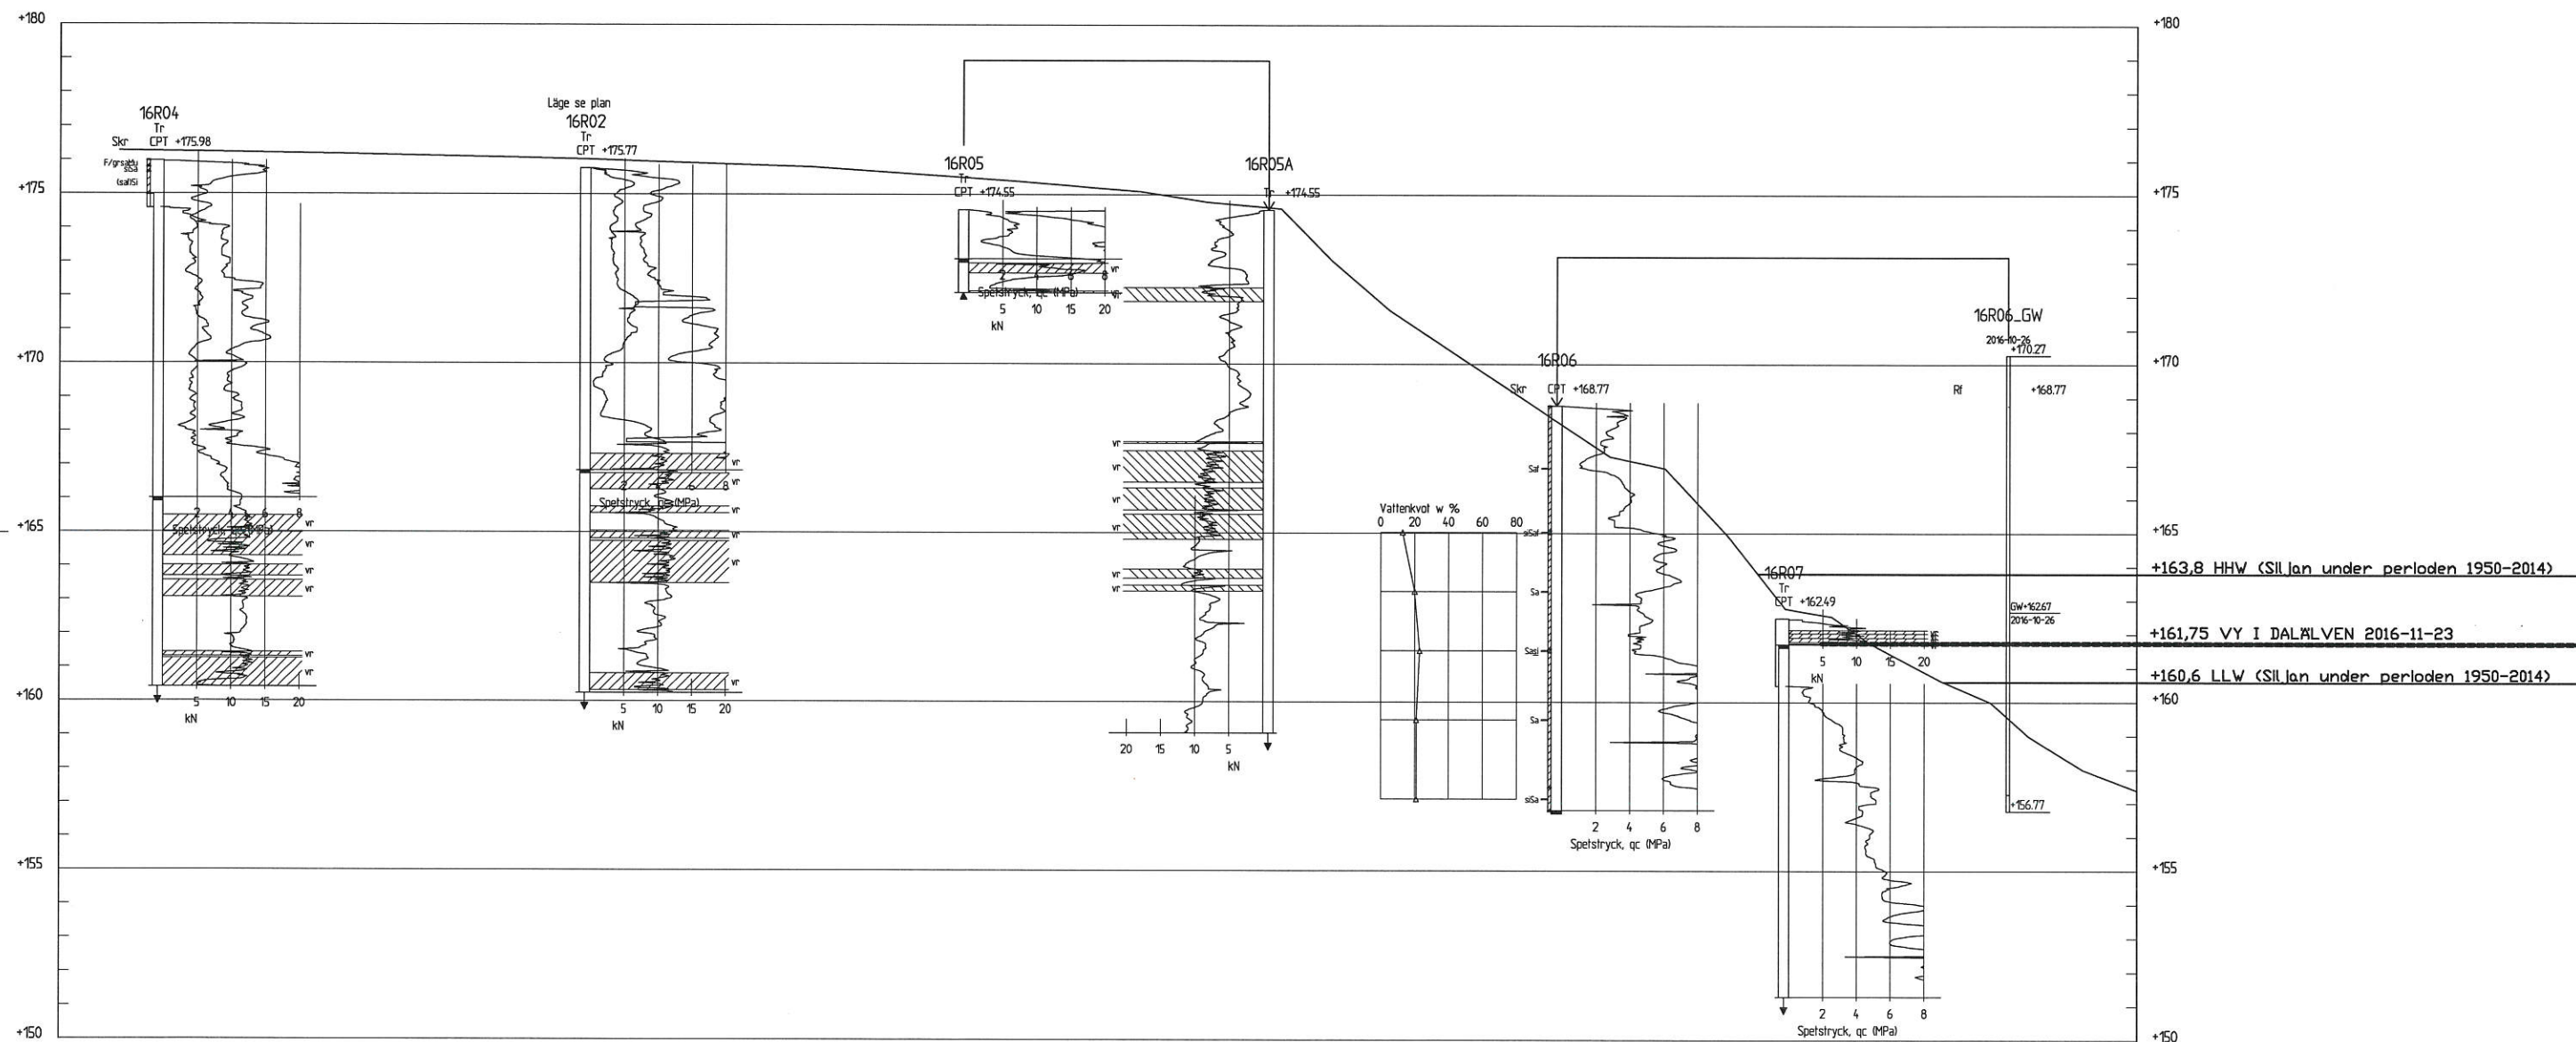


SEKTION B-B
 H 1:100 L 1:250

BET	ANT	ÄNDRINGEN AVSER	DATUM	SGN
PRELIMINÄR				
SKOGLUNDS AB				
ROSEN VÄSTRA				
Ramböll Sverige AB				
Pelle Bergs Backe 3				
Box 1932				
791 50 Falun				
Tfn: 010-615 60 00				
Fax: 010-615 20 00				
www.ramboll.se				
UPPDRAG NR	1320023860	RITAD/KONSTR AV	PVG	HANDLÄGGARE
DATUM	2016-12-22	ANSVARIG	PVG	
GEOTEKNISK UNDERSÖKNING				
SEKTION B-B				
SKALA	H1:100 L1:250 (A1)	NUMMER	GE03	BET


ANMÄRKNINGAR
 RITNING AVSEDD ENAST FÖR REDDOVISNING
 AV GEOTEKNISKA UNDERSÖKNINGAR.
 GEOTEKNISKA BETECKNINGAR SE SGF'S
 BETECKNINGSBLAG VERSION 2001:2
 www.sgf.net

KOORDINATSYSTEM: SWEREF99 15 00
 HÖJDSYSTEM: RH 2000

OBS! A3-FORMAT=HALVSKALA

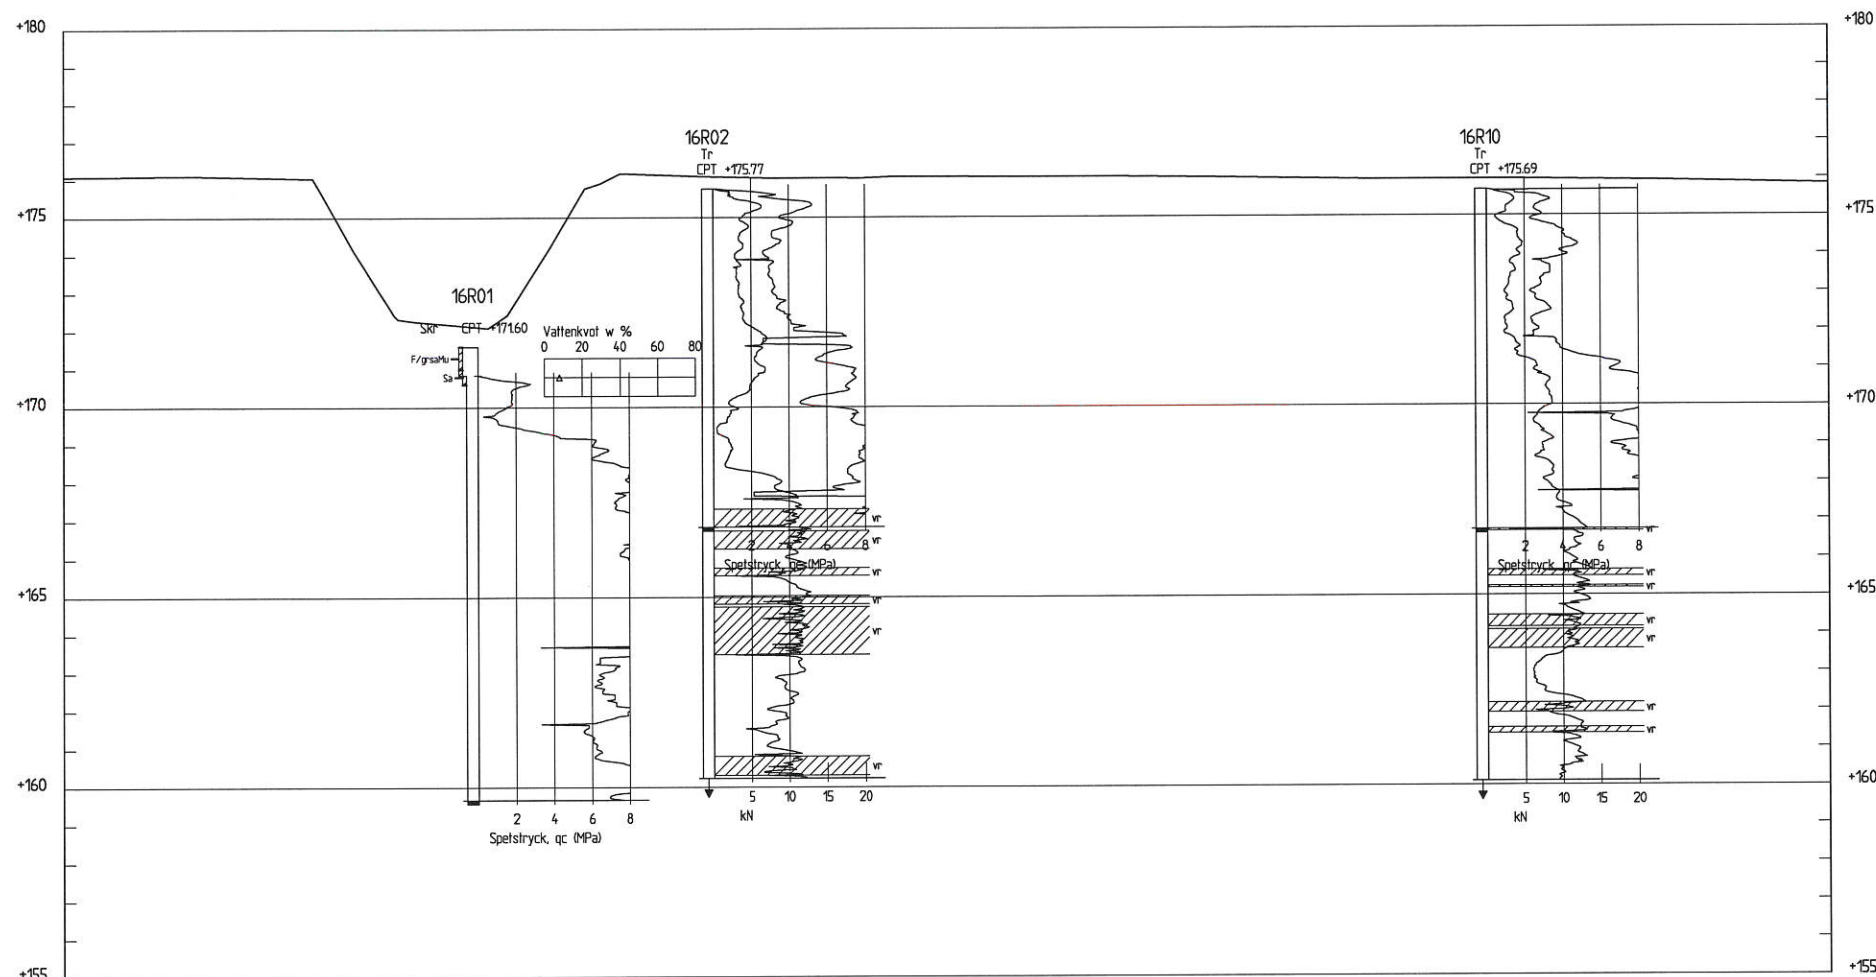

SEKTION C-C
 H 1:100 L 1:250

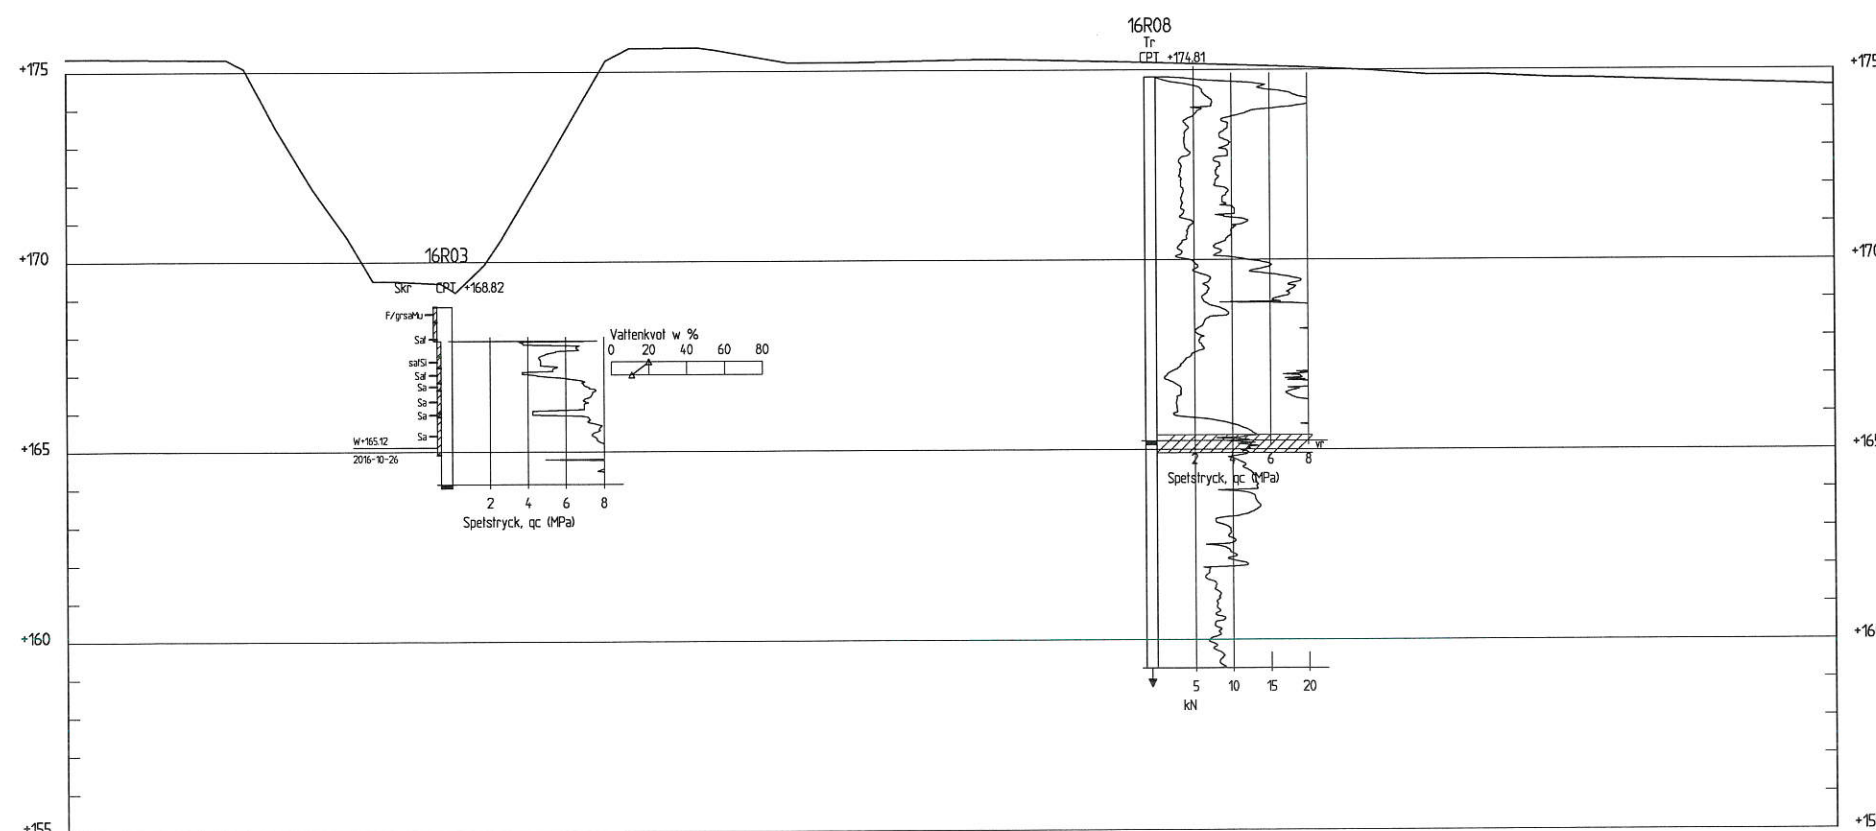

SEKTION D-D
 H 1:100 L 1:250

BET	ANT	ÄNDRINGEN AVSER	DATUM	SIGN
PRELIMINÄR				
SKOGLUNDS AB				
ROSEN VÄSTRA				
Ramböll Sverige AB Pelle Bergs Backe 3 Box 1932 791 50 Falun				
RAMBÖLL				
Tfn: 010-615 60 00 Fax: 010-615 20 00 www.ramboll.se				
UPPDRAG NR	1320023860	RITAD/KONSTR AV	PVG	HANDLAGGARE
DATUM	2016-12-22	ANSVARIG	PVG	
GEOTEKNISK UNDERSÖKNING				
SEKTION C-C, D-D				
SKALA	H1:100 L1:250 (A1)	NUMMER	GEO4	
				BET